


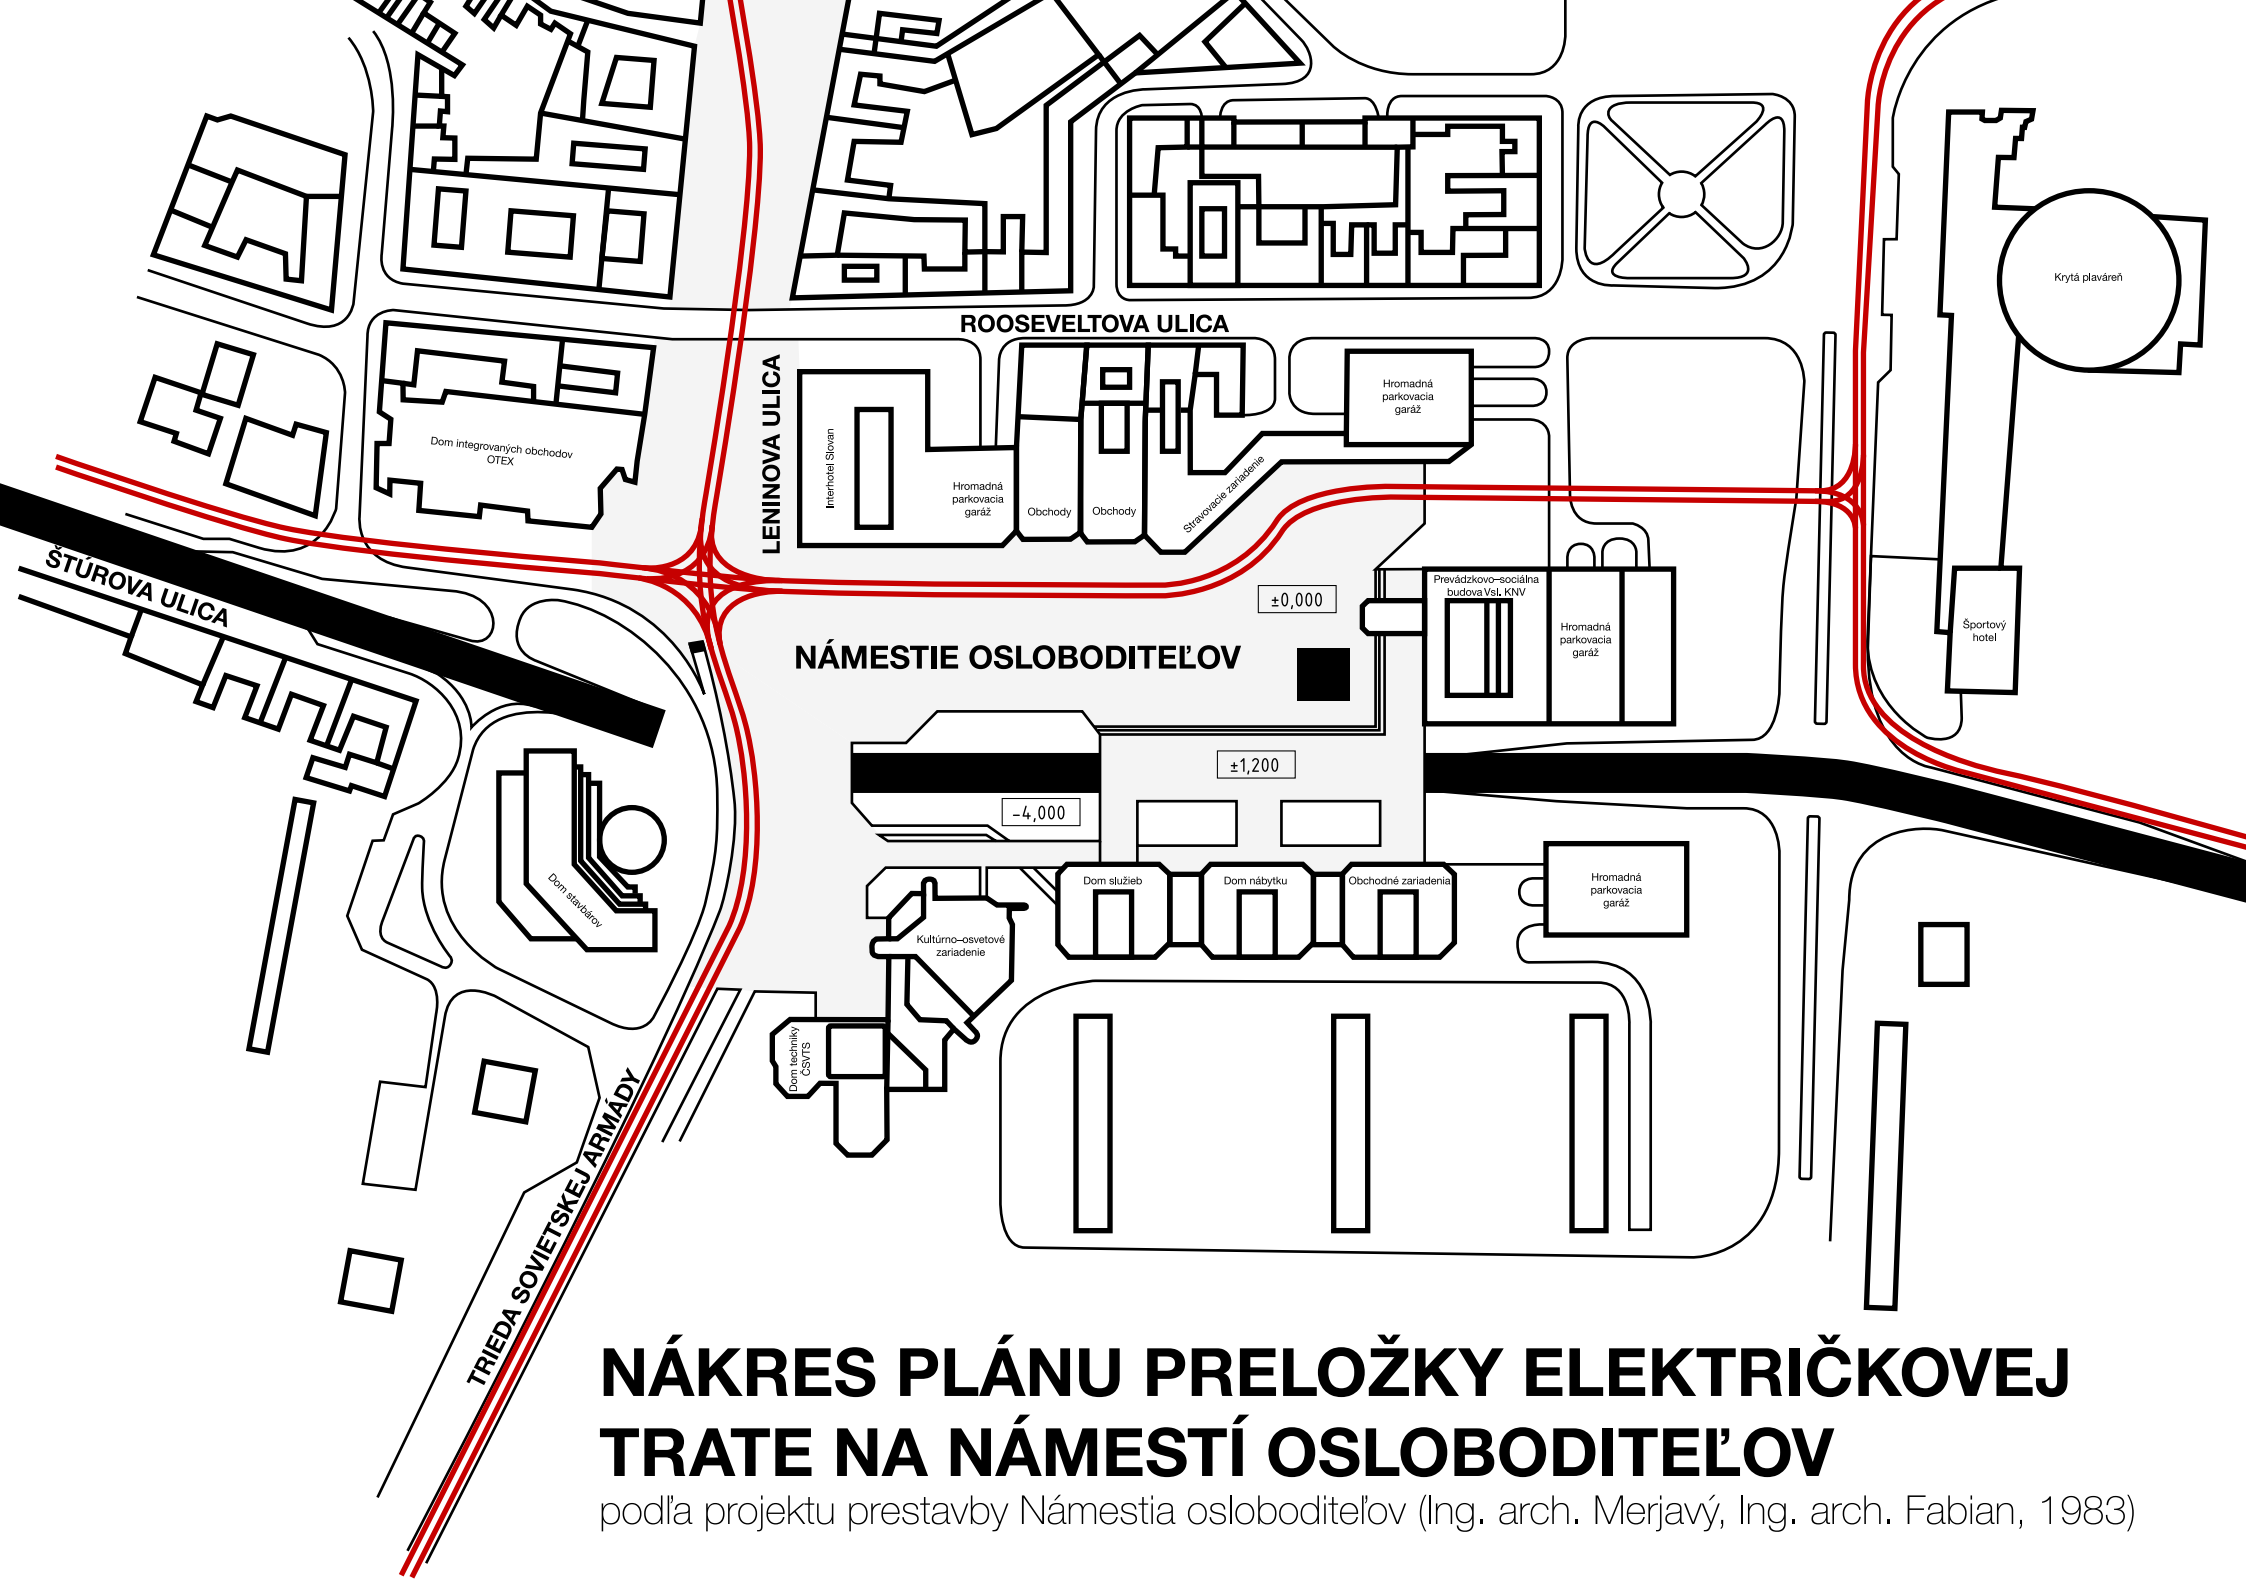

NÁKRES PLÁNU PRELOŽKY ELEKTRIČKOVEJ TRATE NA NÁMESTÍ OSLOBODITEĽOV

podľa projektu prestavby Námestia osloboditeľov (Ing. arch. Merjavý, Ing. arch. Fabian, 1983)