


PLÁN PRELOŽKY ELEKTRIČKOVEJ TRATE V UZLE DOM UMENIA

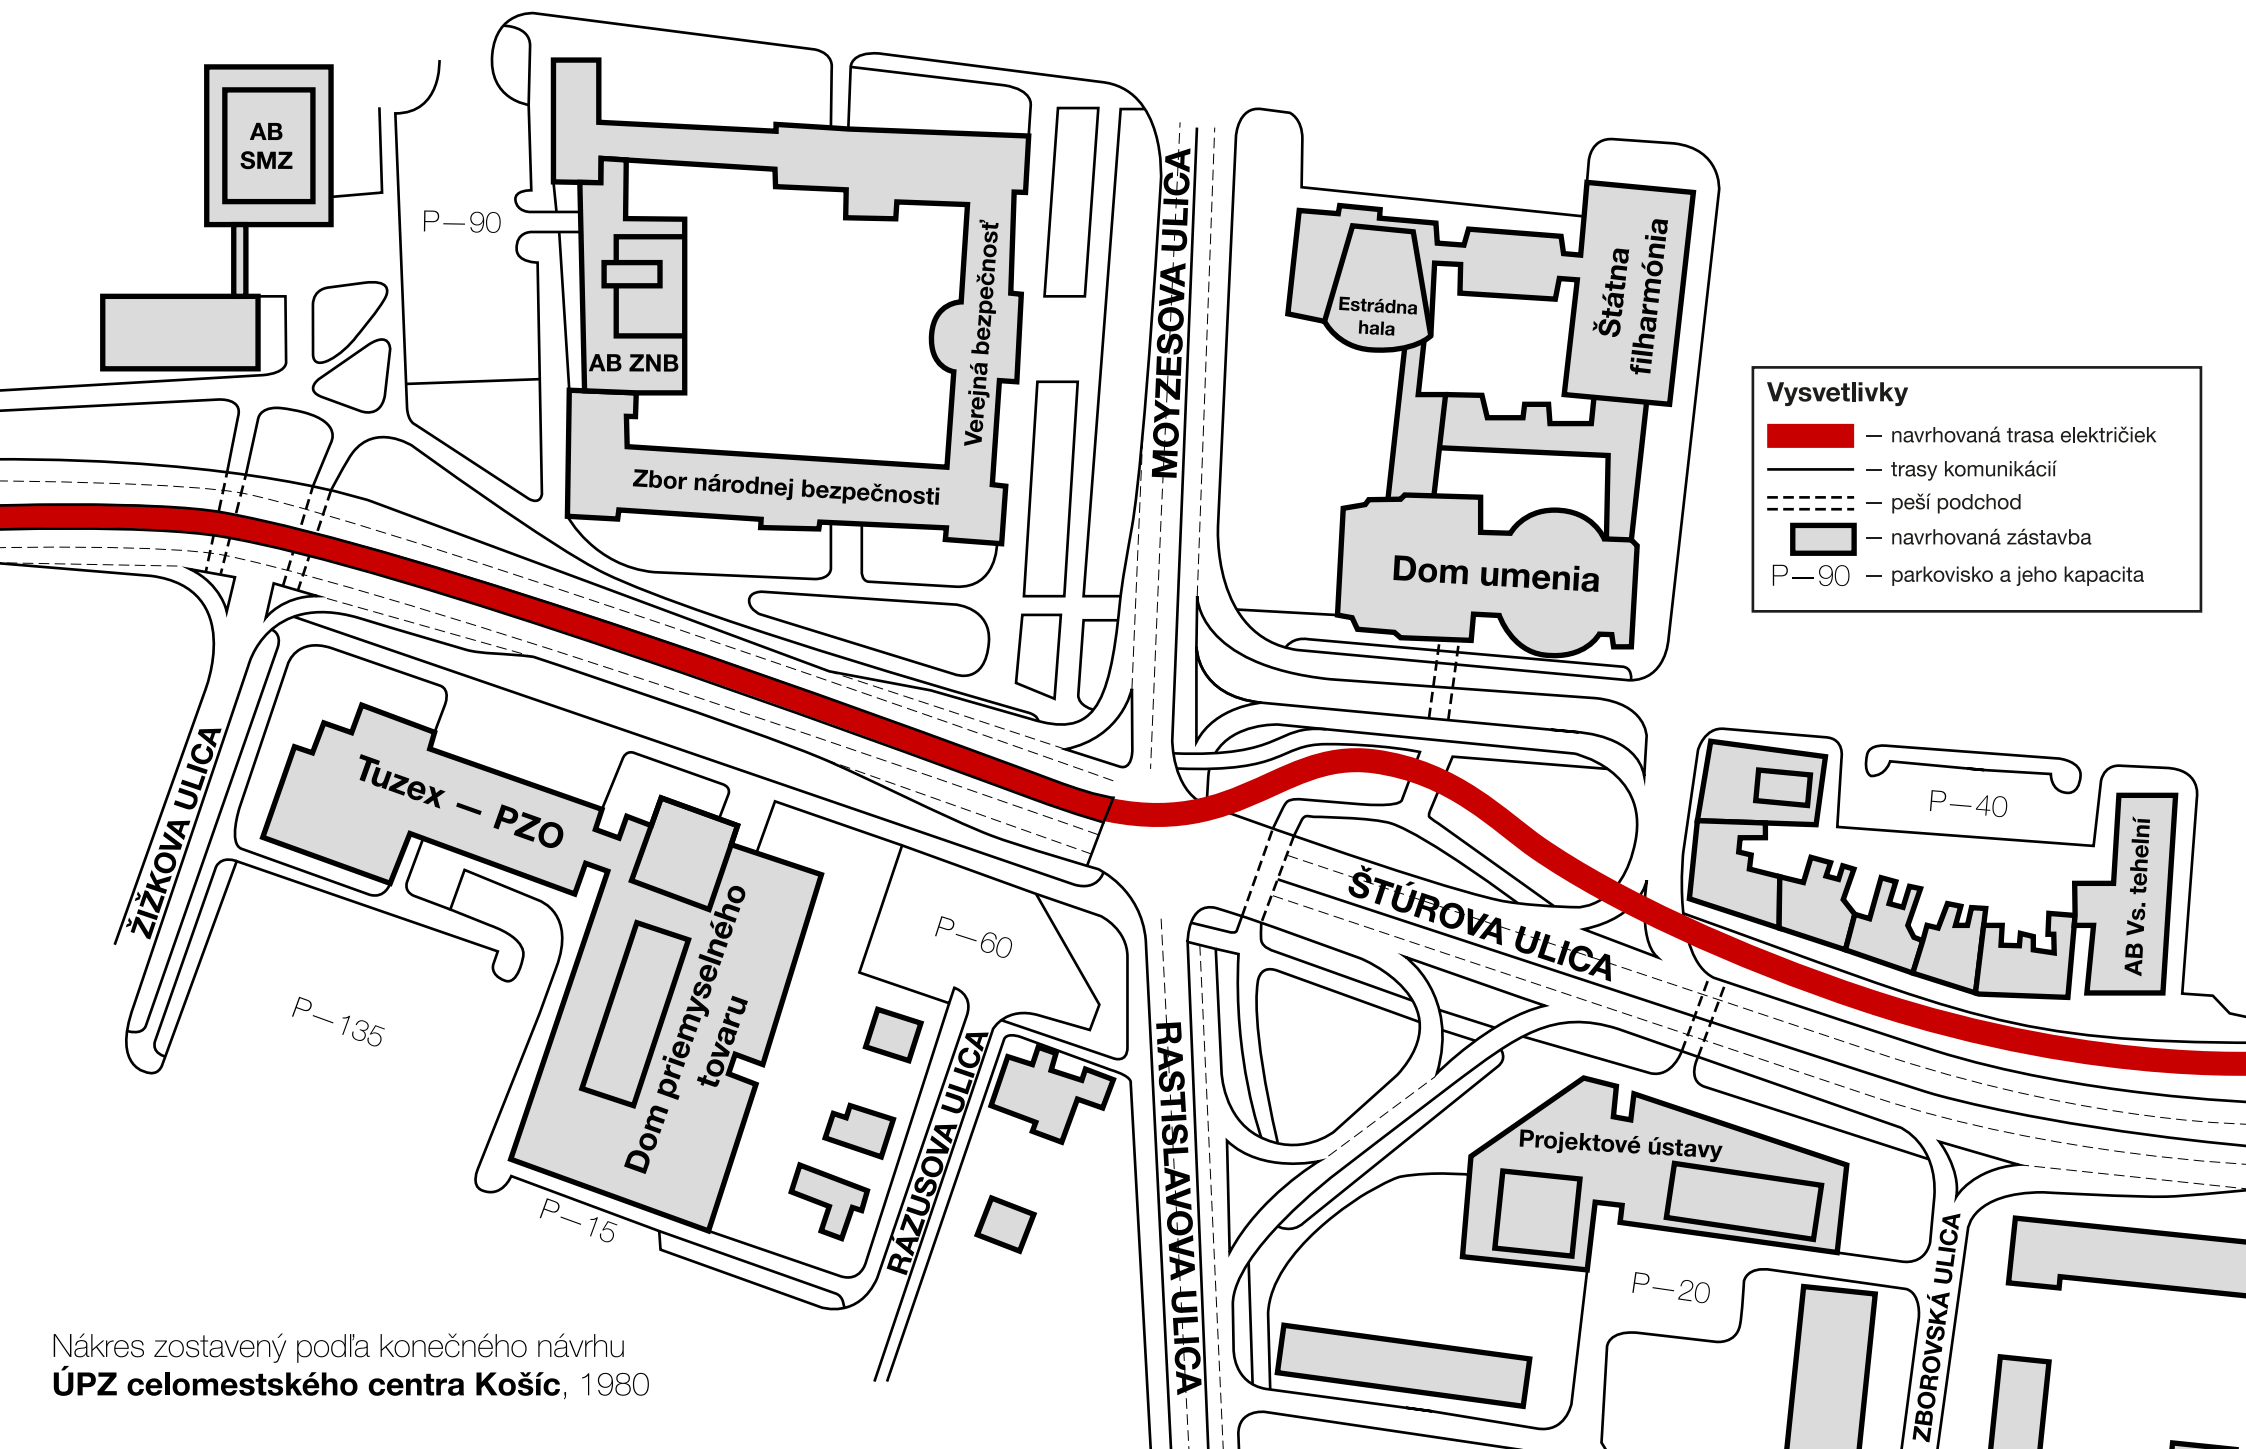

Nákres zostavený podľa konečného návrhu
ÚPZ celomestského centra Košíc, 1980