


# Legenda

- Modernizovaná koľaj obratiska
- Modernizové koľaje v rámci UČS 31
- Plánované koľaje v rámci UČS 32b
- Výhybka
- Priestor nástupišťa zastávky
- R=30 m Polomer oblúka

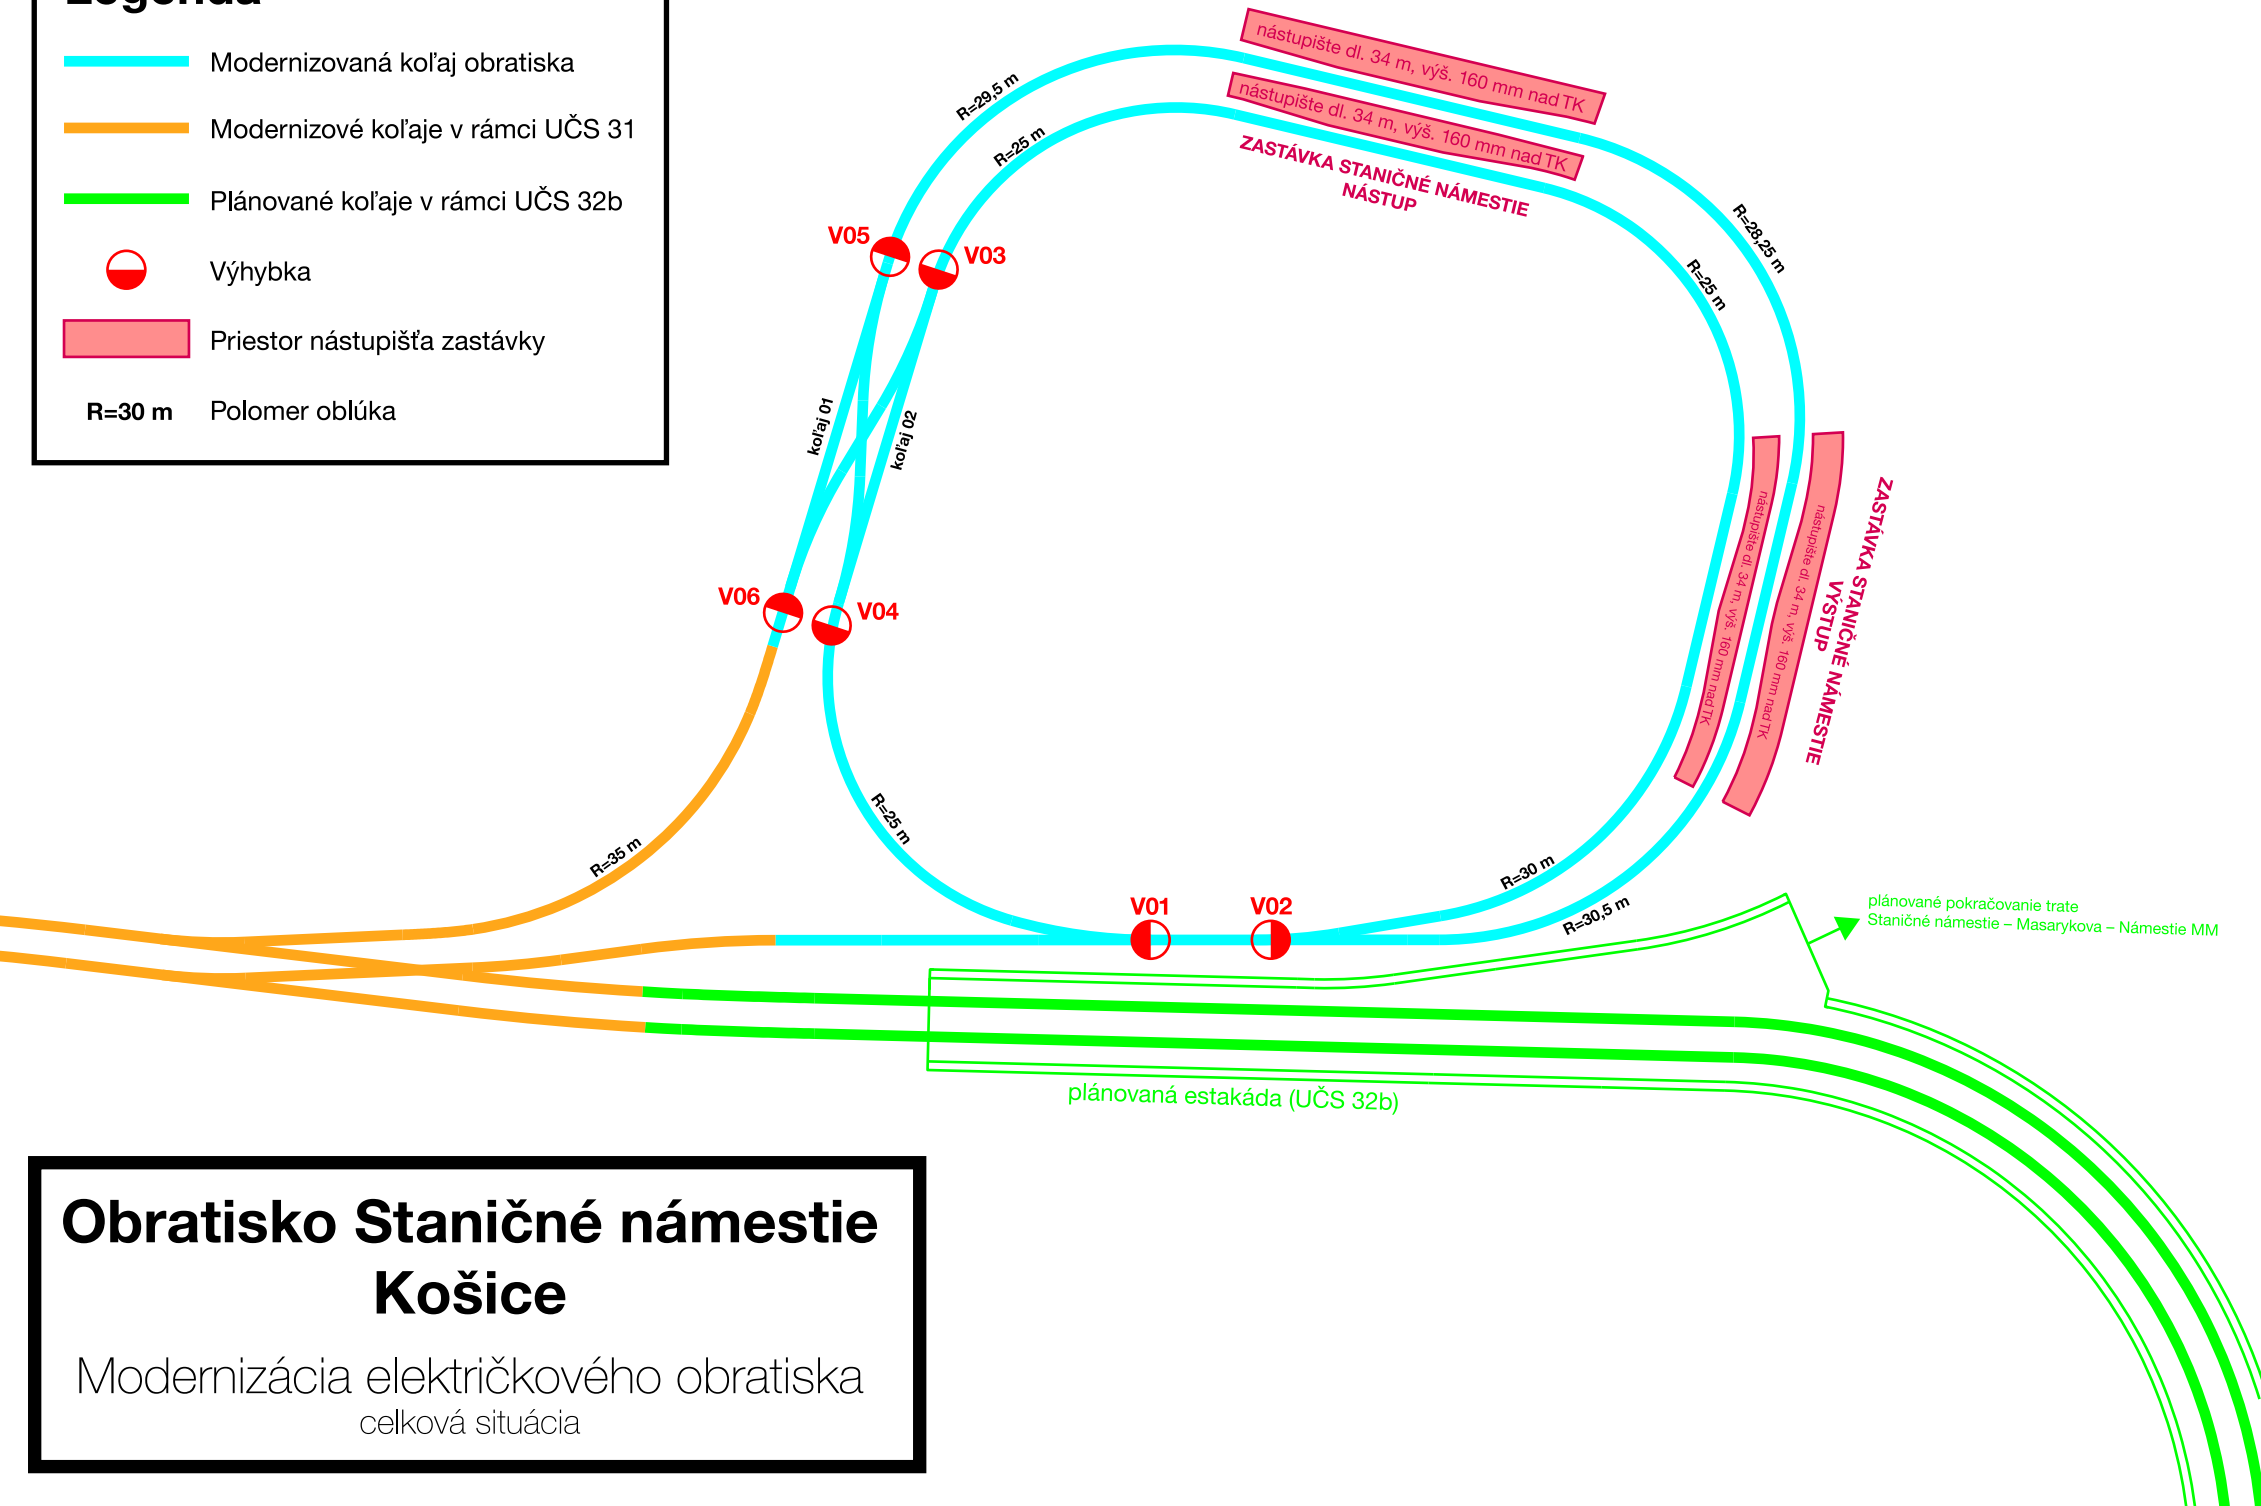

## Obratisko Staničné námestie Košice

Modernizácia električkového obratiska  
celková situácia