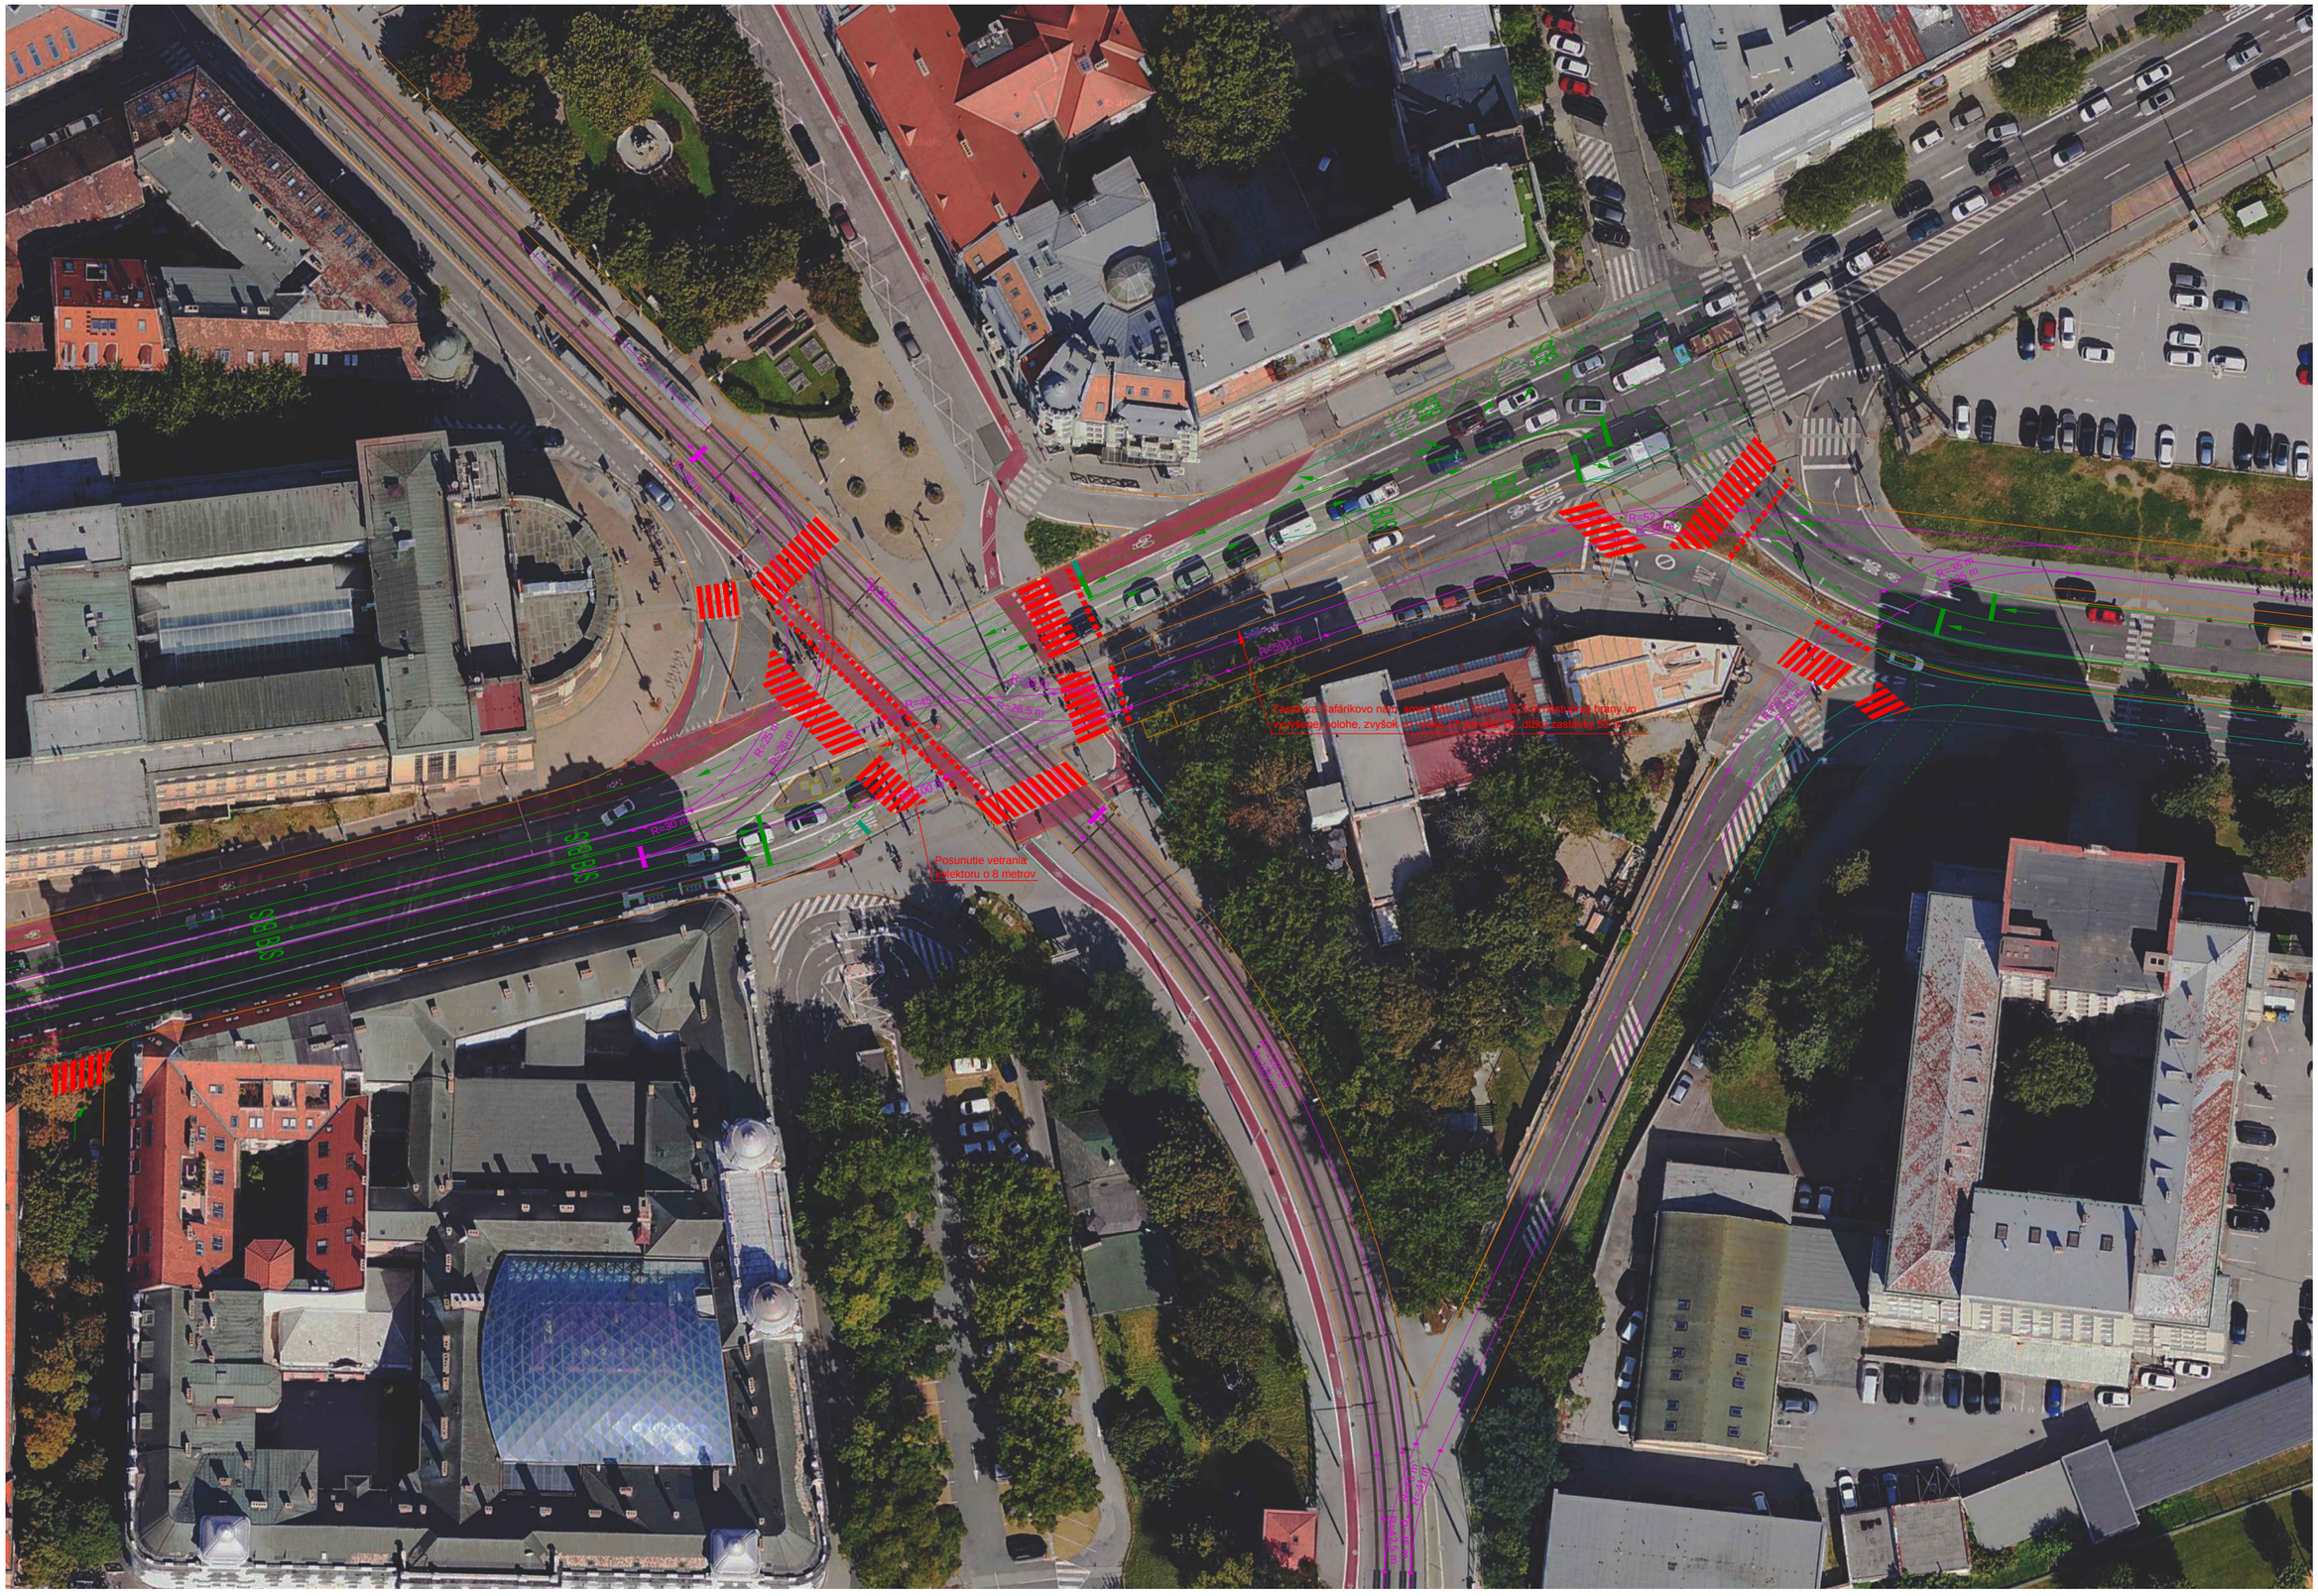
R=90 m
R=500 m
Posunutie vetrania
kolektoru o 8 metrov