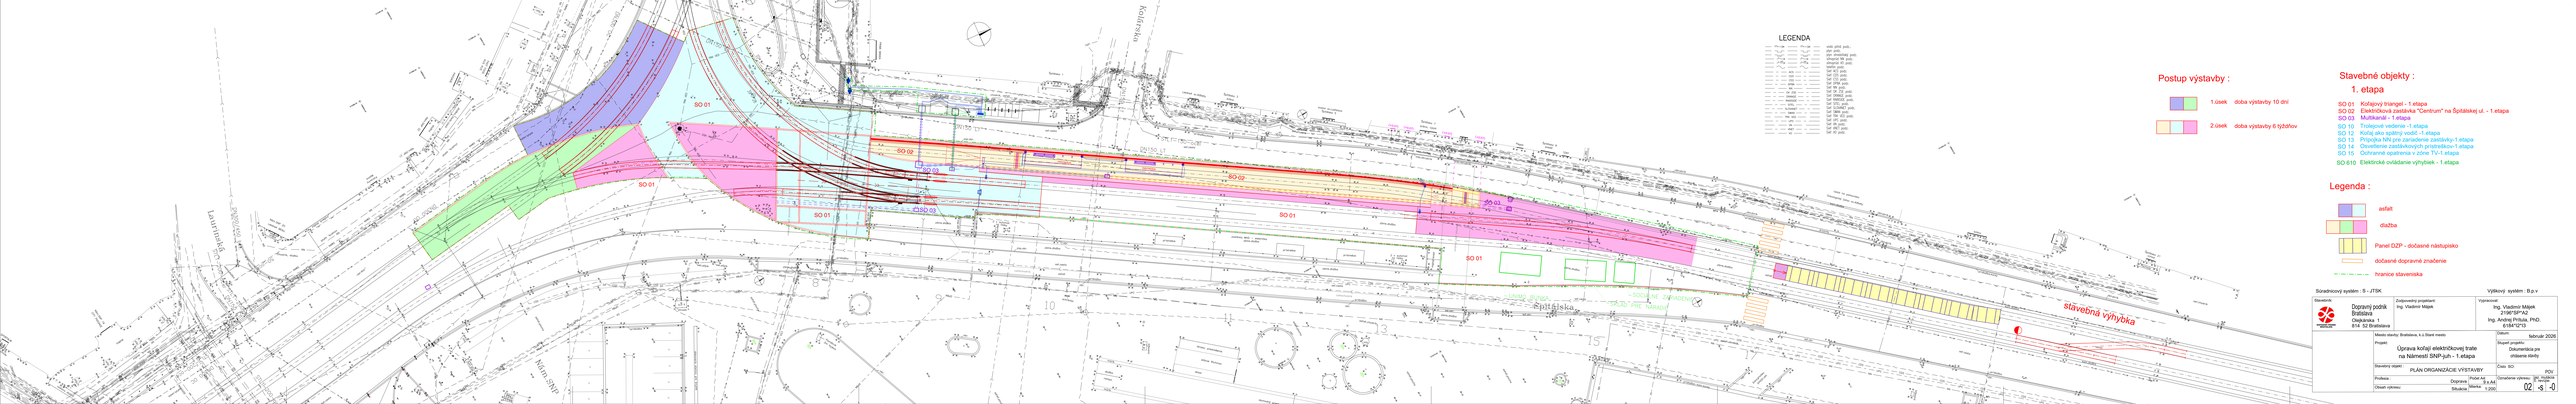
LEGENDA
Postup výstavby :
1.úsek doba výstavby 10 dní
2.úsek doba výstavby 6 týždňov
Stavebné objekty :
1. etapa
SO 01 Kolajový triangel - 1.etapa
SO 02 Elektrická zastávka "Centrum" na Štúrovej ul. - 1.etapa
SO 03 Multikanál - 1.etapa
SO 12 Trolejové vedenie - 1.etapa
SO 13 Kolaj ako spätný vodič - 1.etapa
SO 14 Protipalubné zariadenie zastávky-1.etapa
SO 15 Ochranné opatrenia v zóne TO-1.etapa
SO 610 Elektrické ovládanie výhybiek - 1.etapa
Legenda :
asfalt
dlažba
Panel DZP - dočasné nástupisko
dočasné dopravné značenie
hranice staveniska
Štúrova
Laurinská
Nám. SNP
stavebná výhybka
SO 01
SO 02
SO 03
Súradnicový systém : S - JTSK
Výškový systém : B.p.v.
Stavebník:
Dopravný podnik Bratislava
Olejárska 1
814 52 Bratislava
Zodpovedný projektant:
Ing. Vladimír Majek
Vypracoval:
Ing. Vladimír Majek
2196*SP*A2
Ing. Andrej Prikula, PhD.
0158*12*13
Miesto stavby: Bratislava, n.s.Hlavné mesto
Máj/rok: Máj/rok 2026
Projekt: Úprava kolají elektrickovej trate na Námestí SNP-juh - 1. etapa
Stupeň projektu: Dokumentácia pre ohlásenie stavby
Stavebný objekt: PLÁN ORGANIZÁCIE VÝSTAVBY
Číslo SO: POV
Profesia: Dopravná
Obsah výkresu: Situácia
Mierka A: 9 x A4
Mierka: 1:200
Vypracované výkresy: počet listov: 1
02 - 5 - 0