


1. NP

NEBYTOVÝ PRIESTOR č. 1 OBCHODNÉ CENTRUM

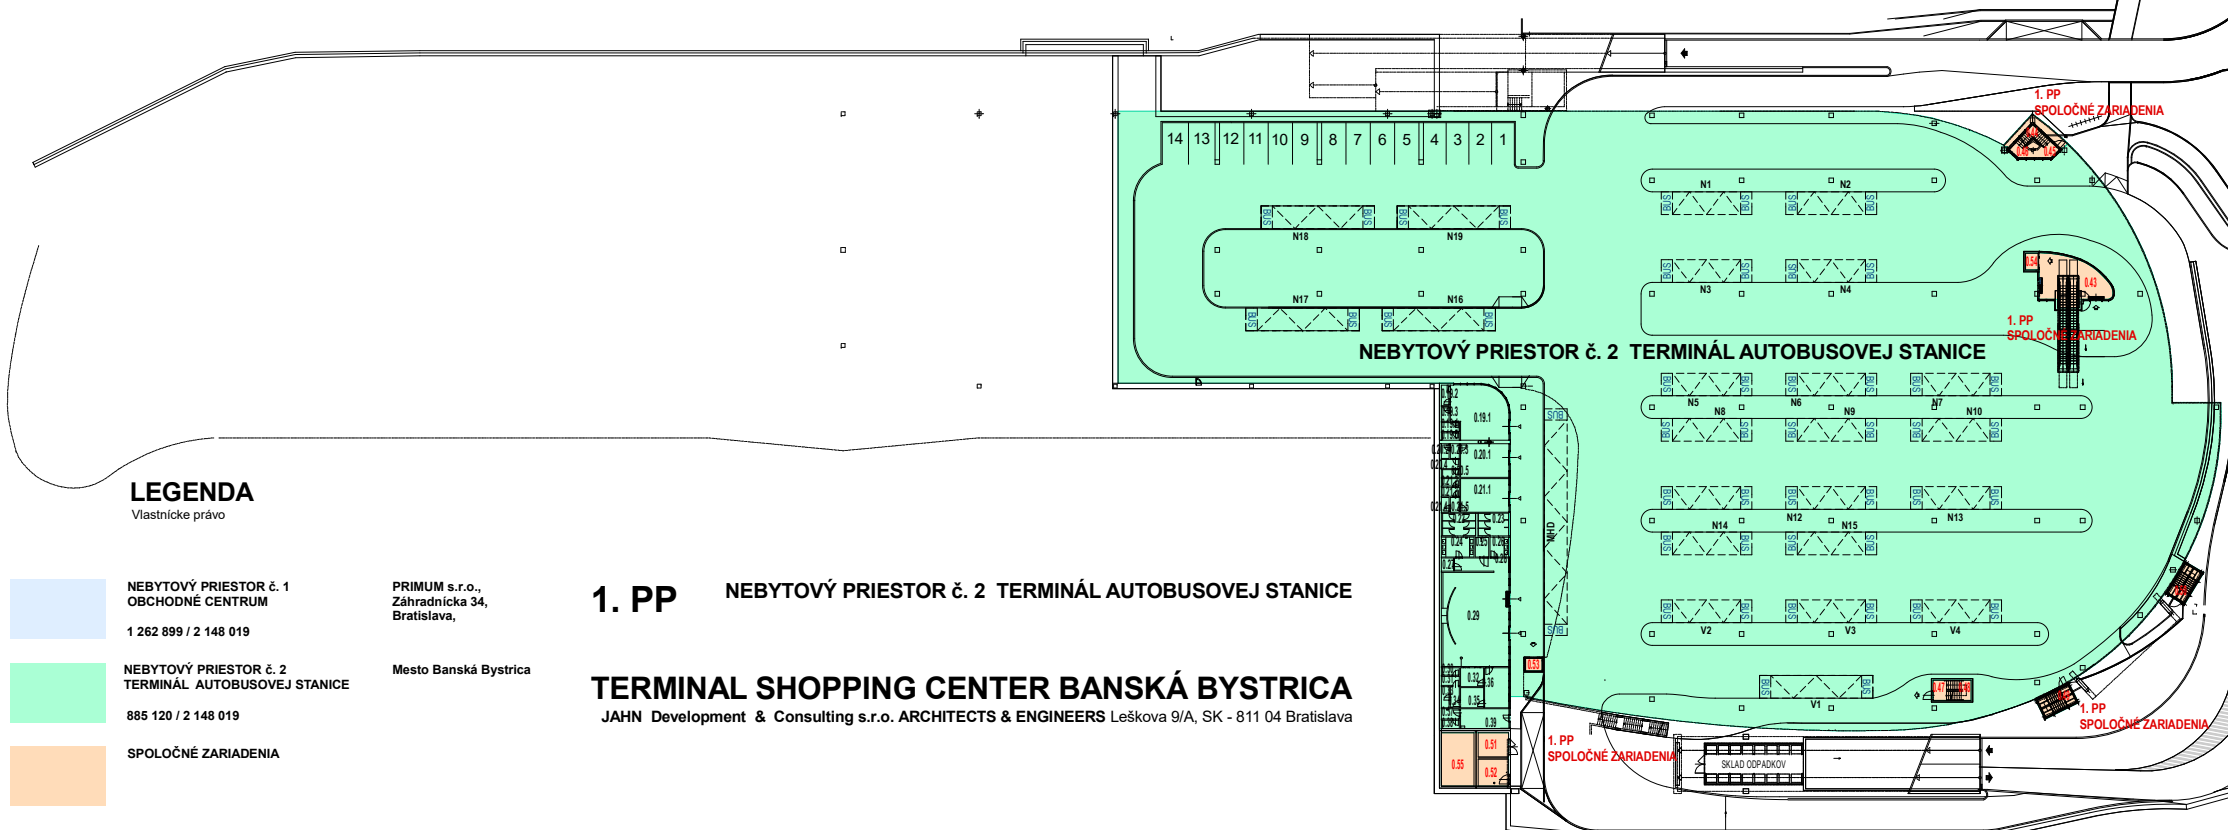

1. PP

NEBYTOVÝ PRIESTOR č. 2 TERMINÁL AUTOBUSOVEJ STANICE

**LEGENDA**

Vlastnícké právo

NEBYTOVÝ PRIESTOR č. 1  
OBCHODNÉ CENTRUM  
1 262 899 / 2 148 019

PRIMUM s.r.o.,  
Záhradnícka 34,  
Bratislava,

NEBYTOVÝ PRIESTOR č. 2  
TERMINÁL AUTOBUSOVEJ STANICE  
885 120 / 2 148 019

Mesto Banská Bystrica

SPOLOČNÉ ZARIADENIA

**TERMINÁL SHOPPING CENTER BANSKÁ BYSTRICA**

JAHN Development & Consulting s.r.o. ARCHITECTS & ENGINEERS Leškova 9/A, SK - 811 04 Bratislava