


# PLÁNOVANÉ PREDLŽENIE ELEKTRIČKOVEJ TRATE OD OBRATISKA VAŽECKÁ KU NOVEJ REMÍZE KRÁSNA NAD HORNÁDOM

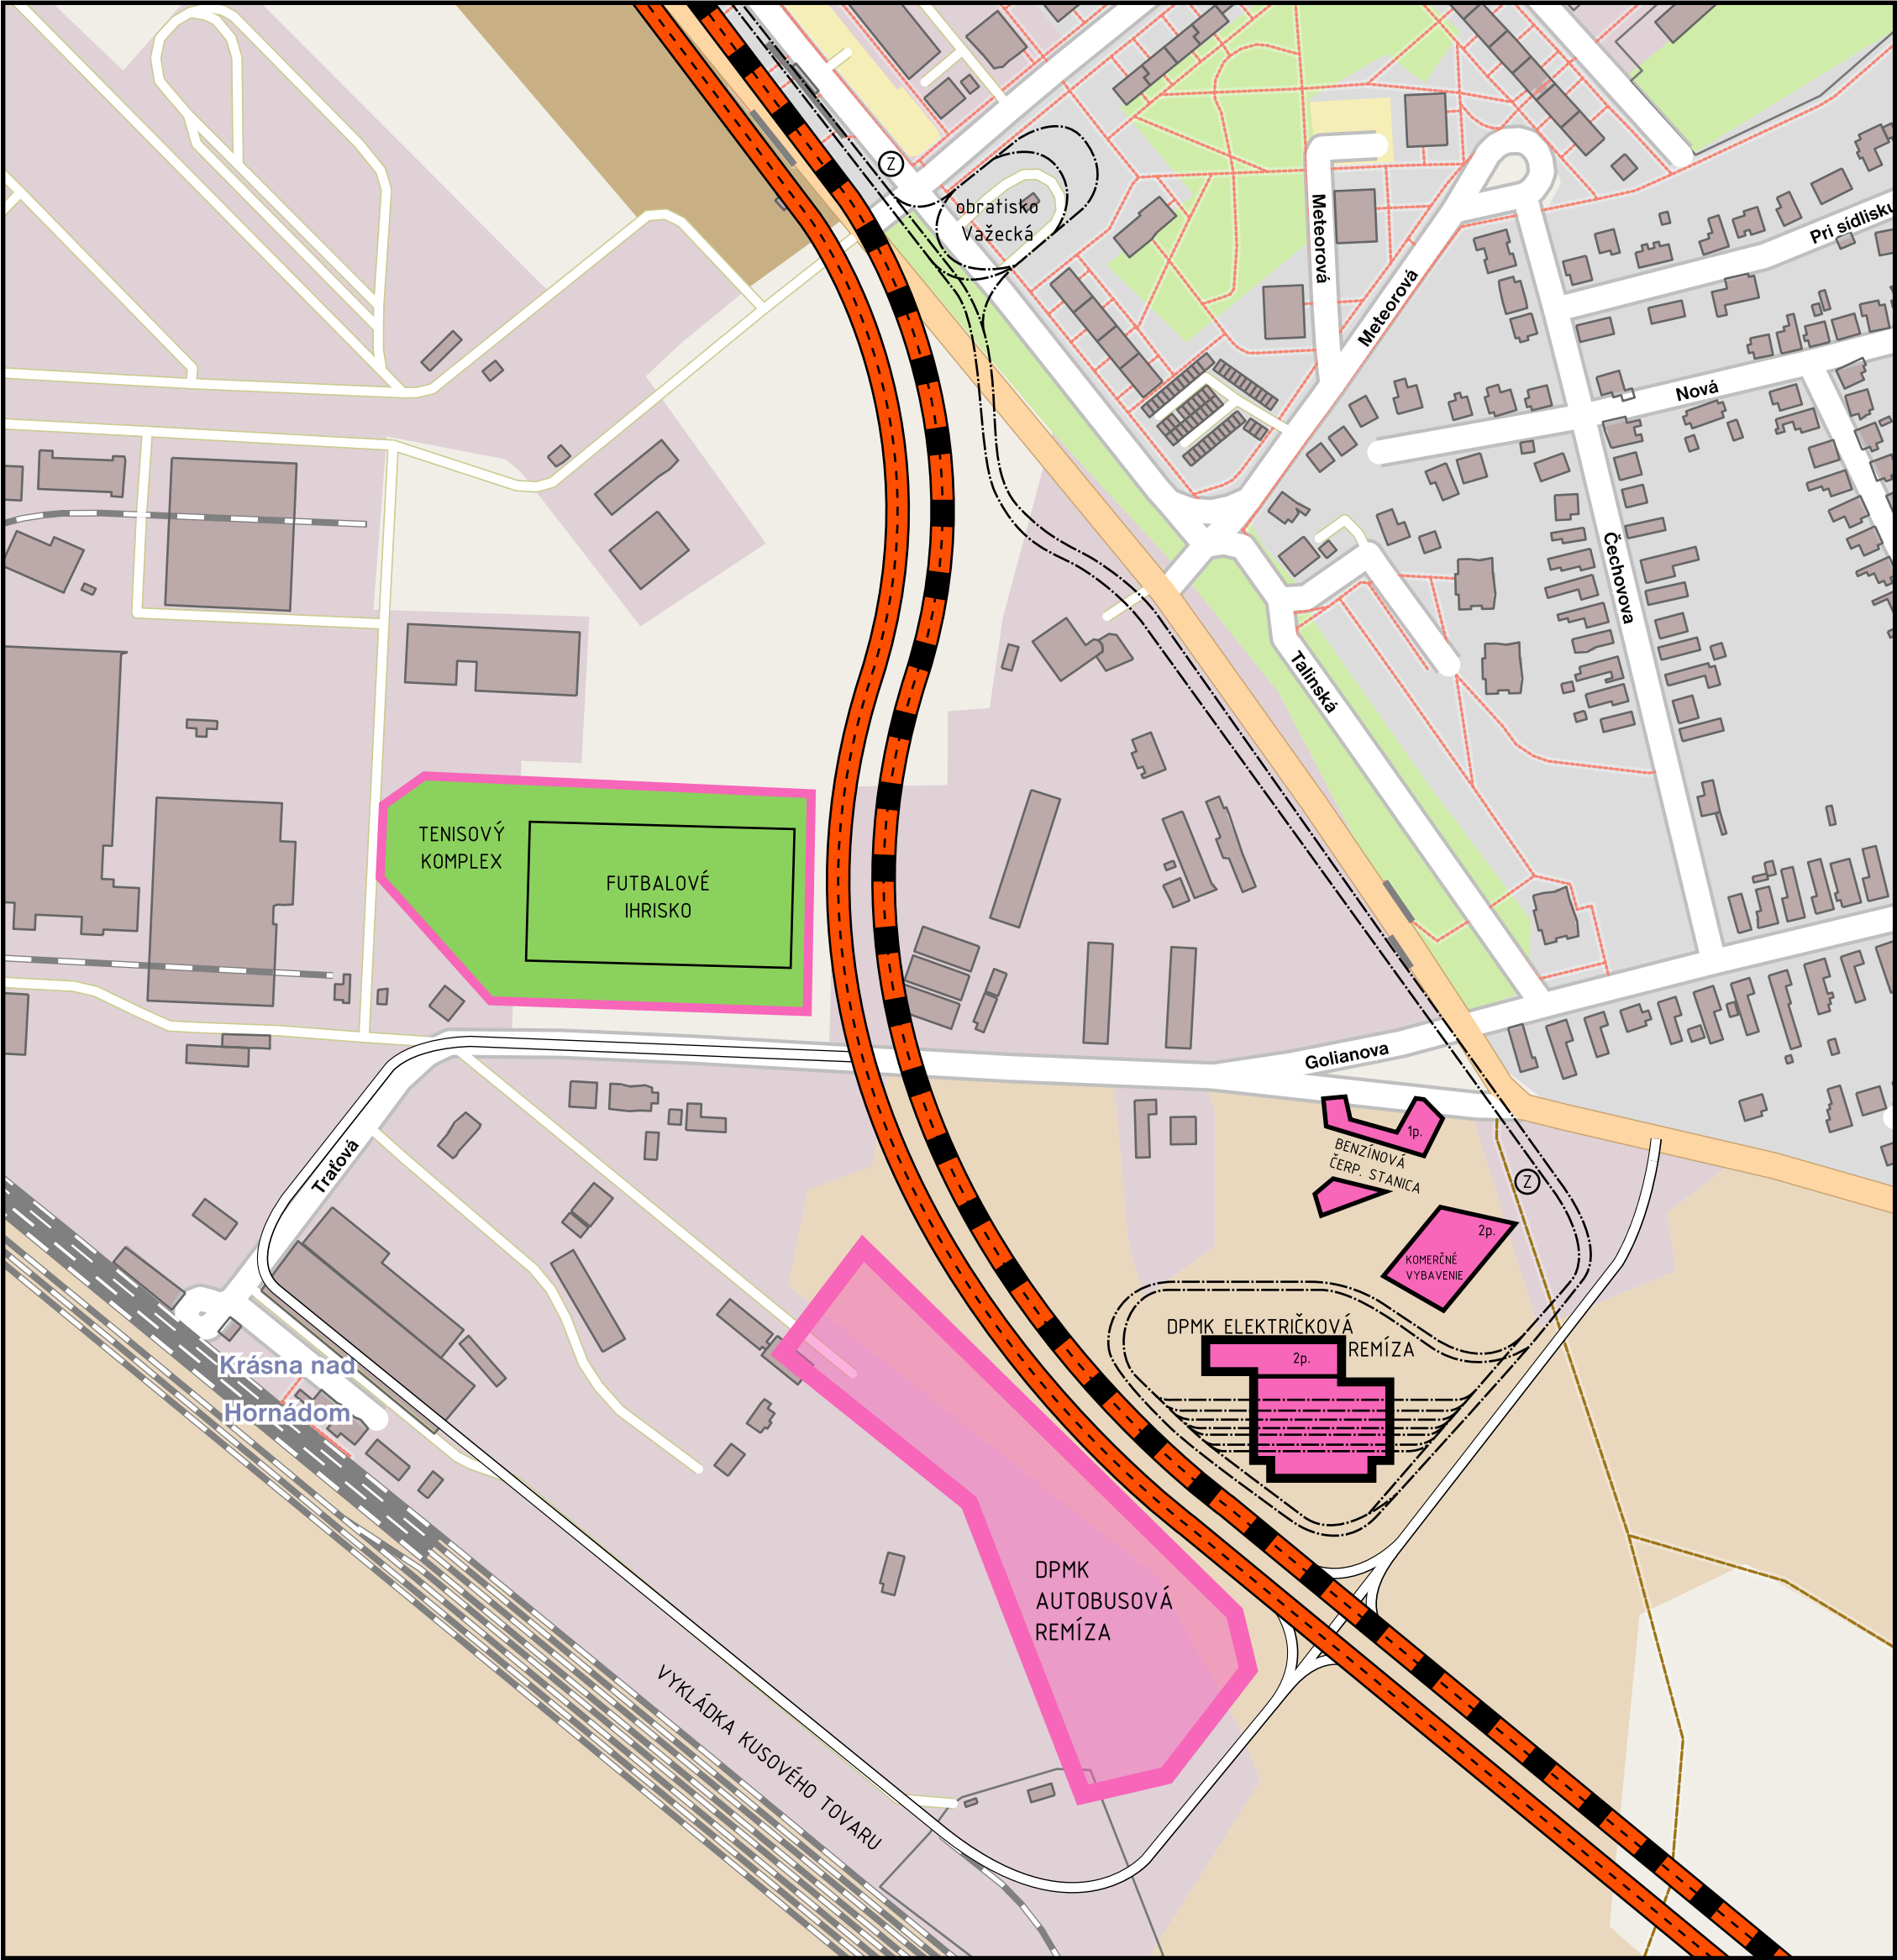

Navrhované objekty

Územná rezerva

Elektriková trať

Zastávka električky

Preložka II/552  
(návrh/rezerva)

Nákres zostavený podľa ÚPN-Z Krásna nad Hornádom  
autor: Ing. arch. Dušan Hudec, 1994