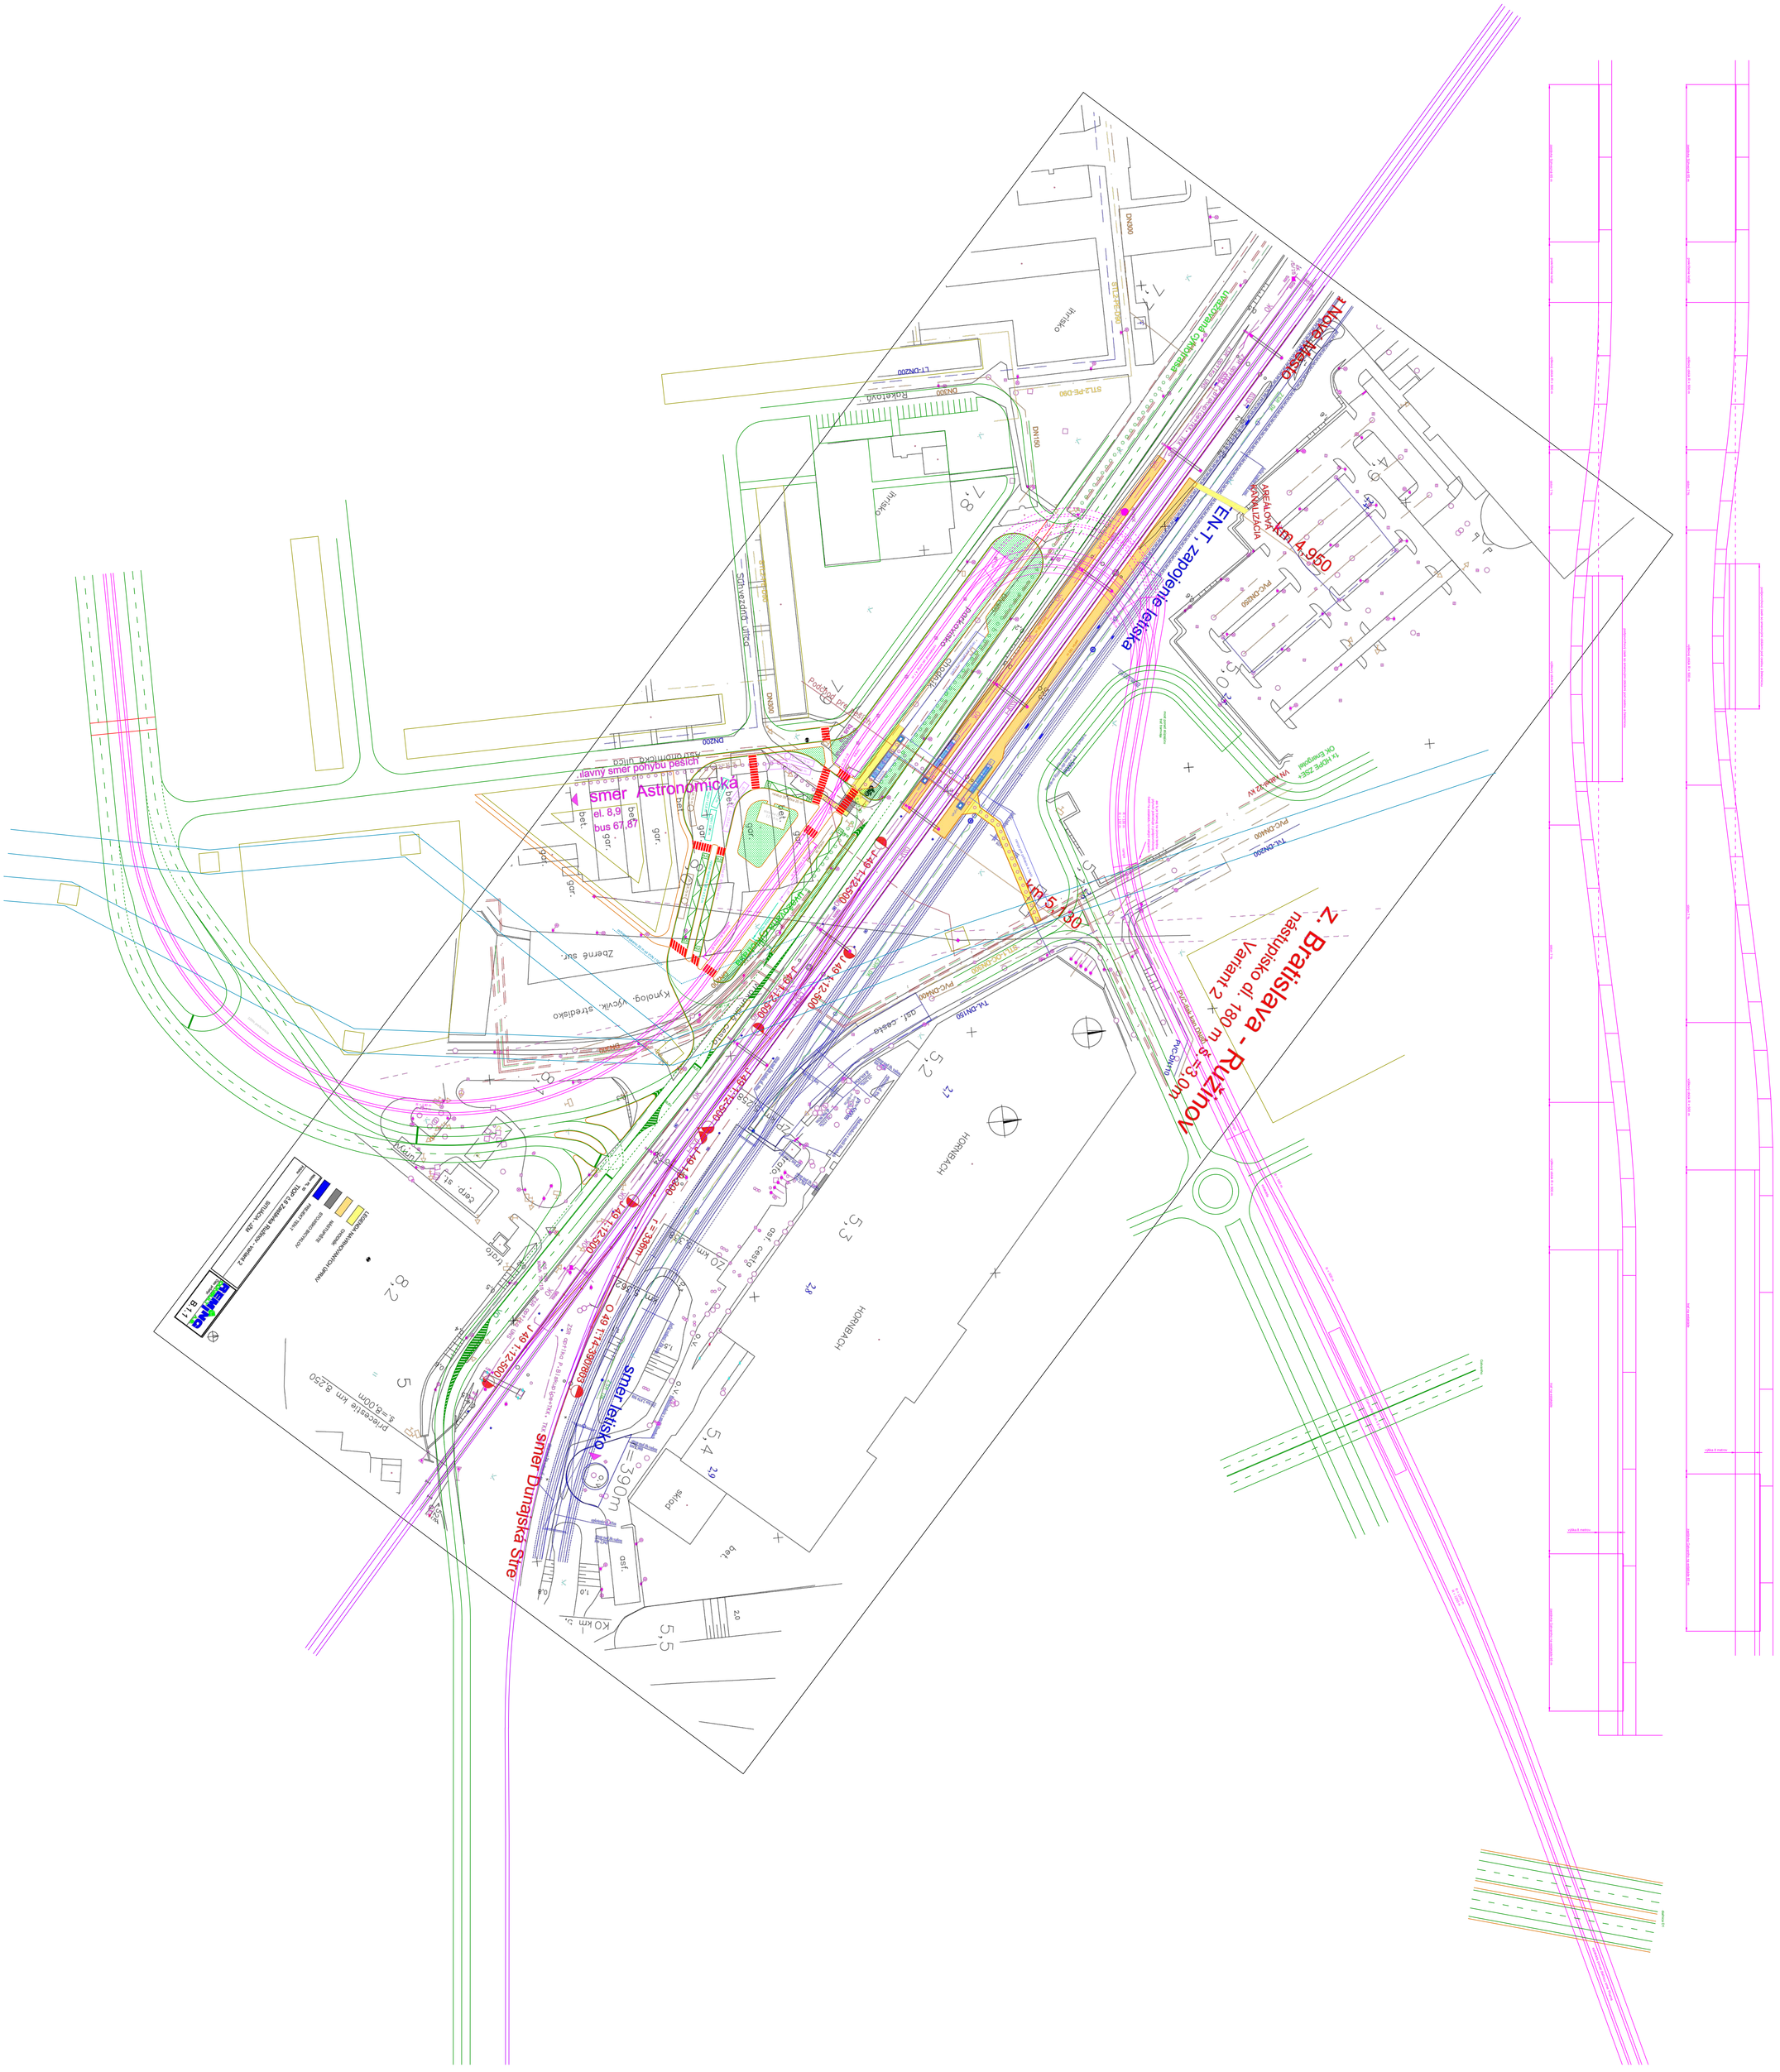
Z. Bratislava - Ružinov
nástupisko dl. 180 m, s=3,0m
Variant 2
km 5,180
EN-T, zapojenie letiska
km 4,950
smer Astronomická
hlavný smer pohybu pešich
el. 8,9
bus 67,87
smer letisko
smer Dunajská Streda
Priecestie km 5,250
s=8,0m
Zberné sur.
Rakeťová
Cerp. st.
Trafo
